




DAKENPLAN
Schaal: 1/100

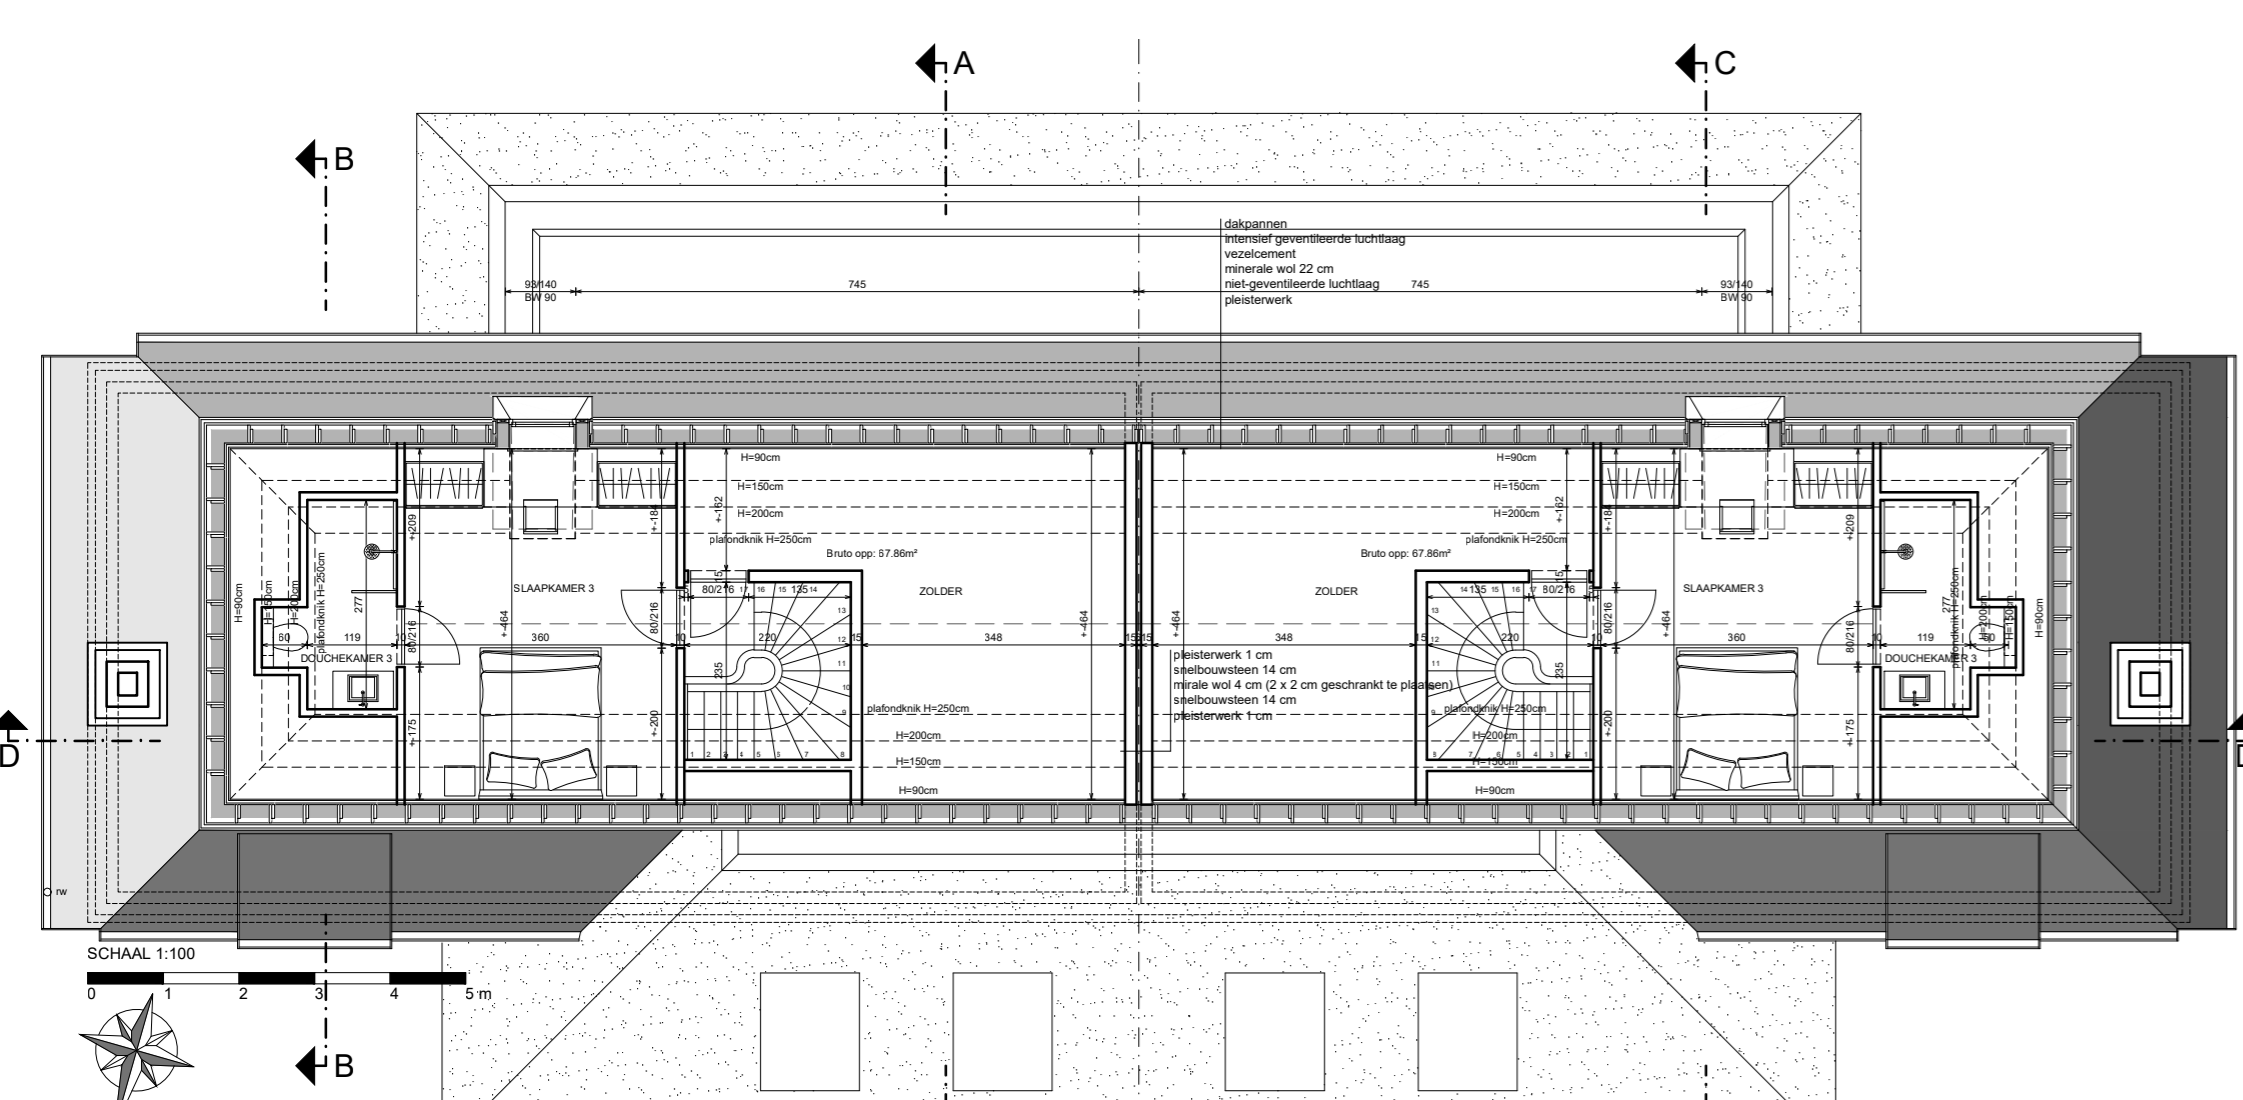


DAK VERDIEP
Schaal: 1/100

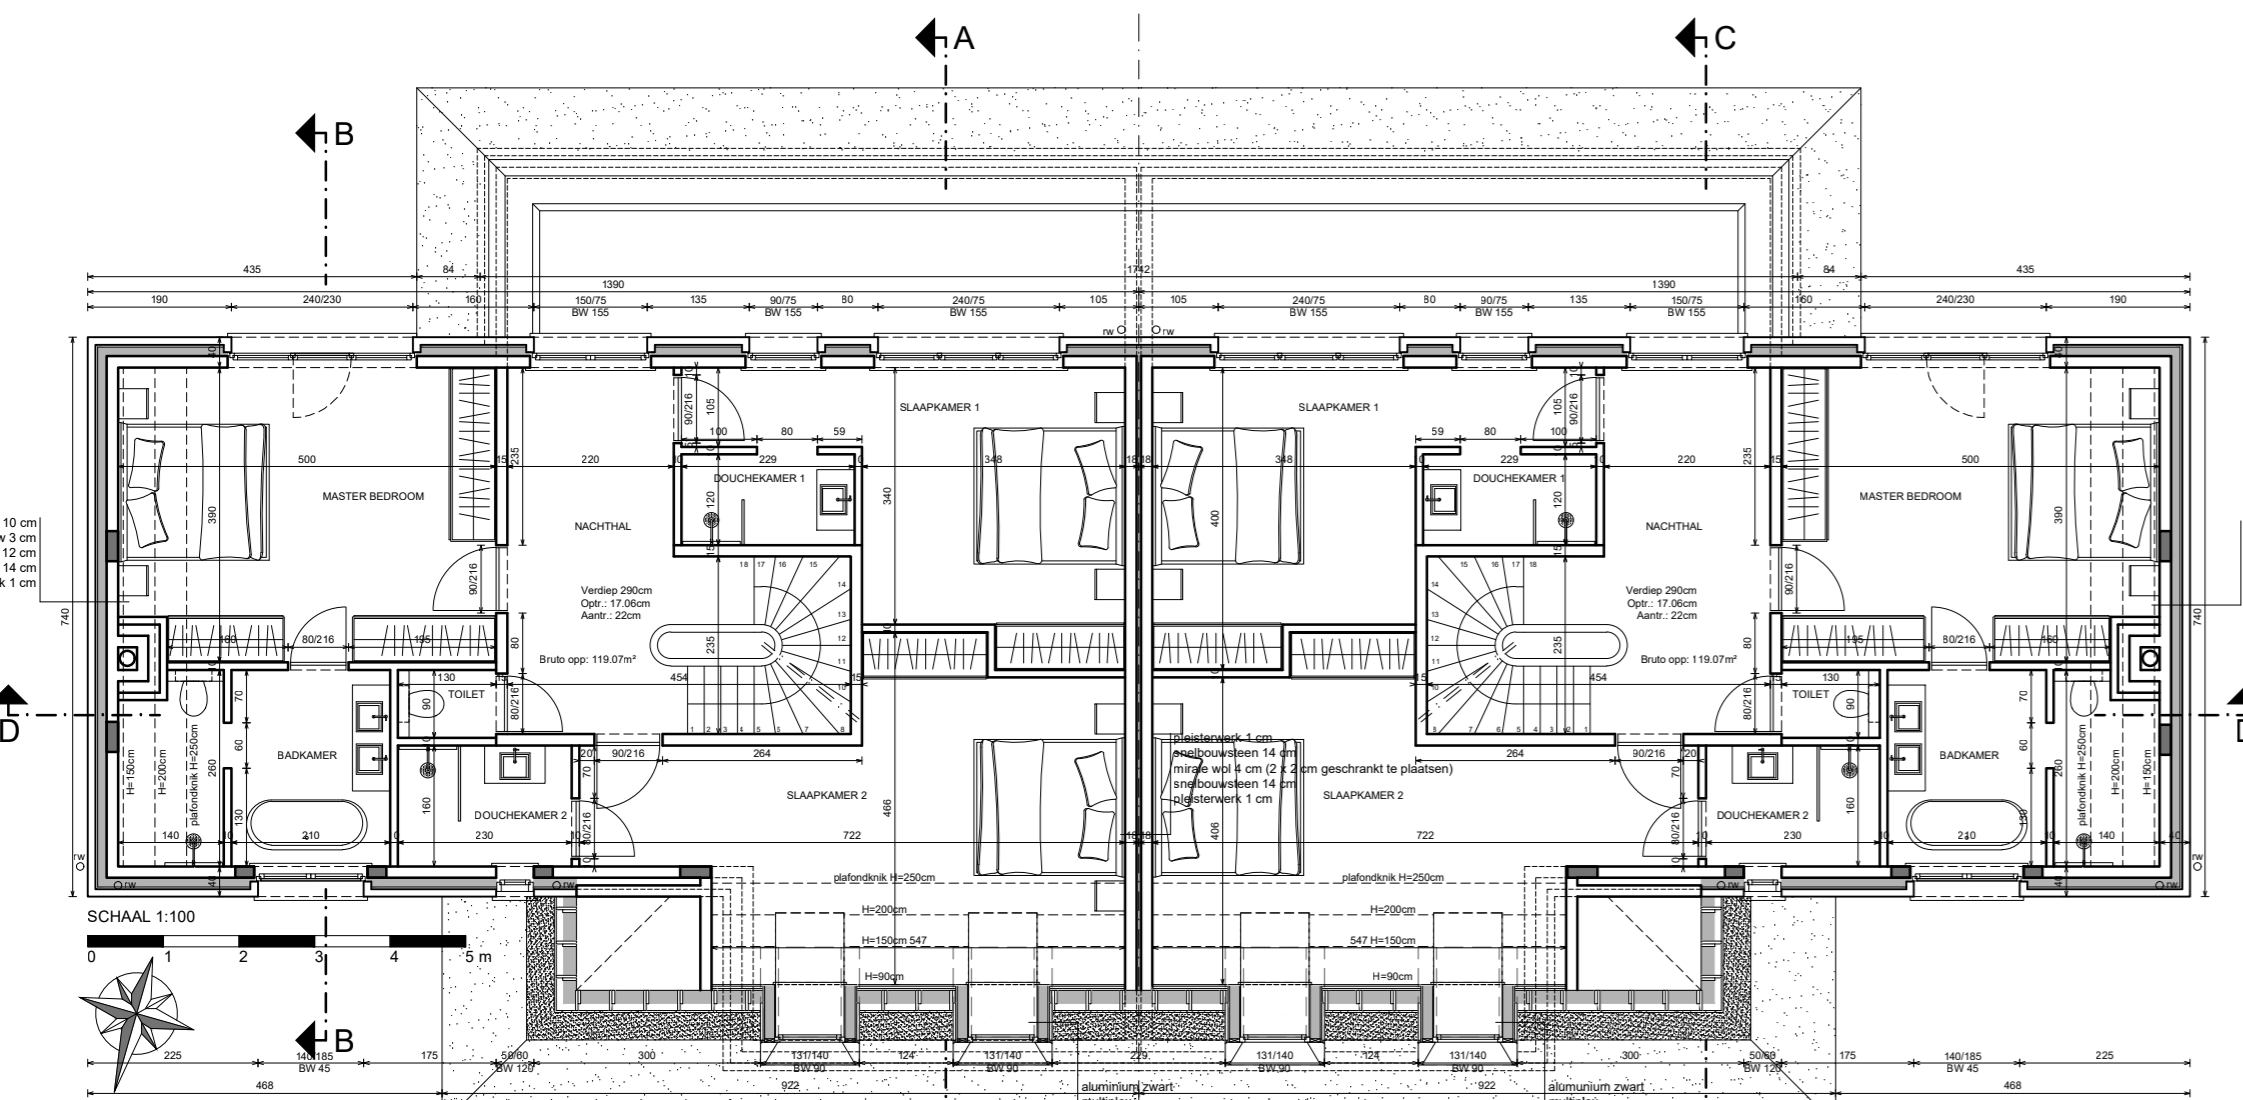


EERSTE VERDIEP
Schaal: 1/100

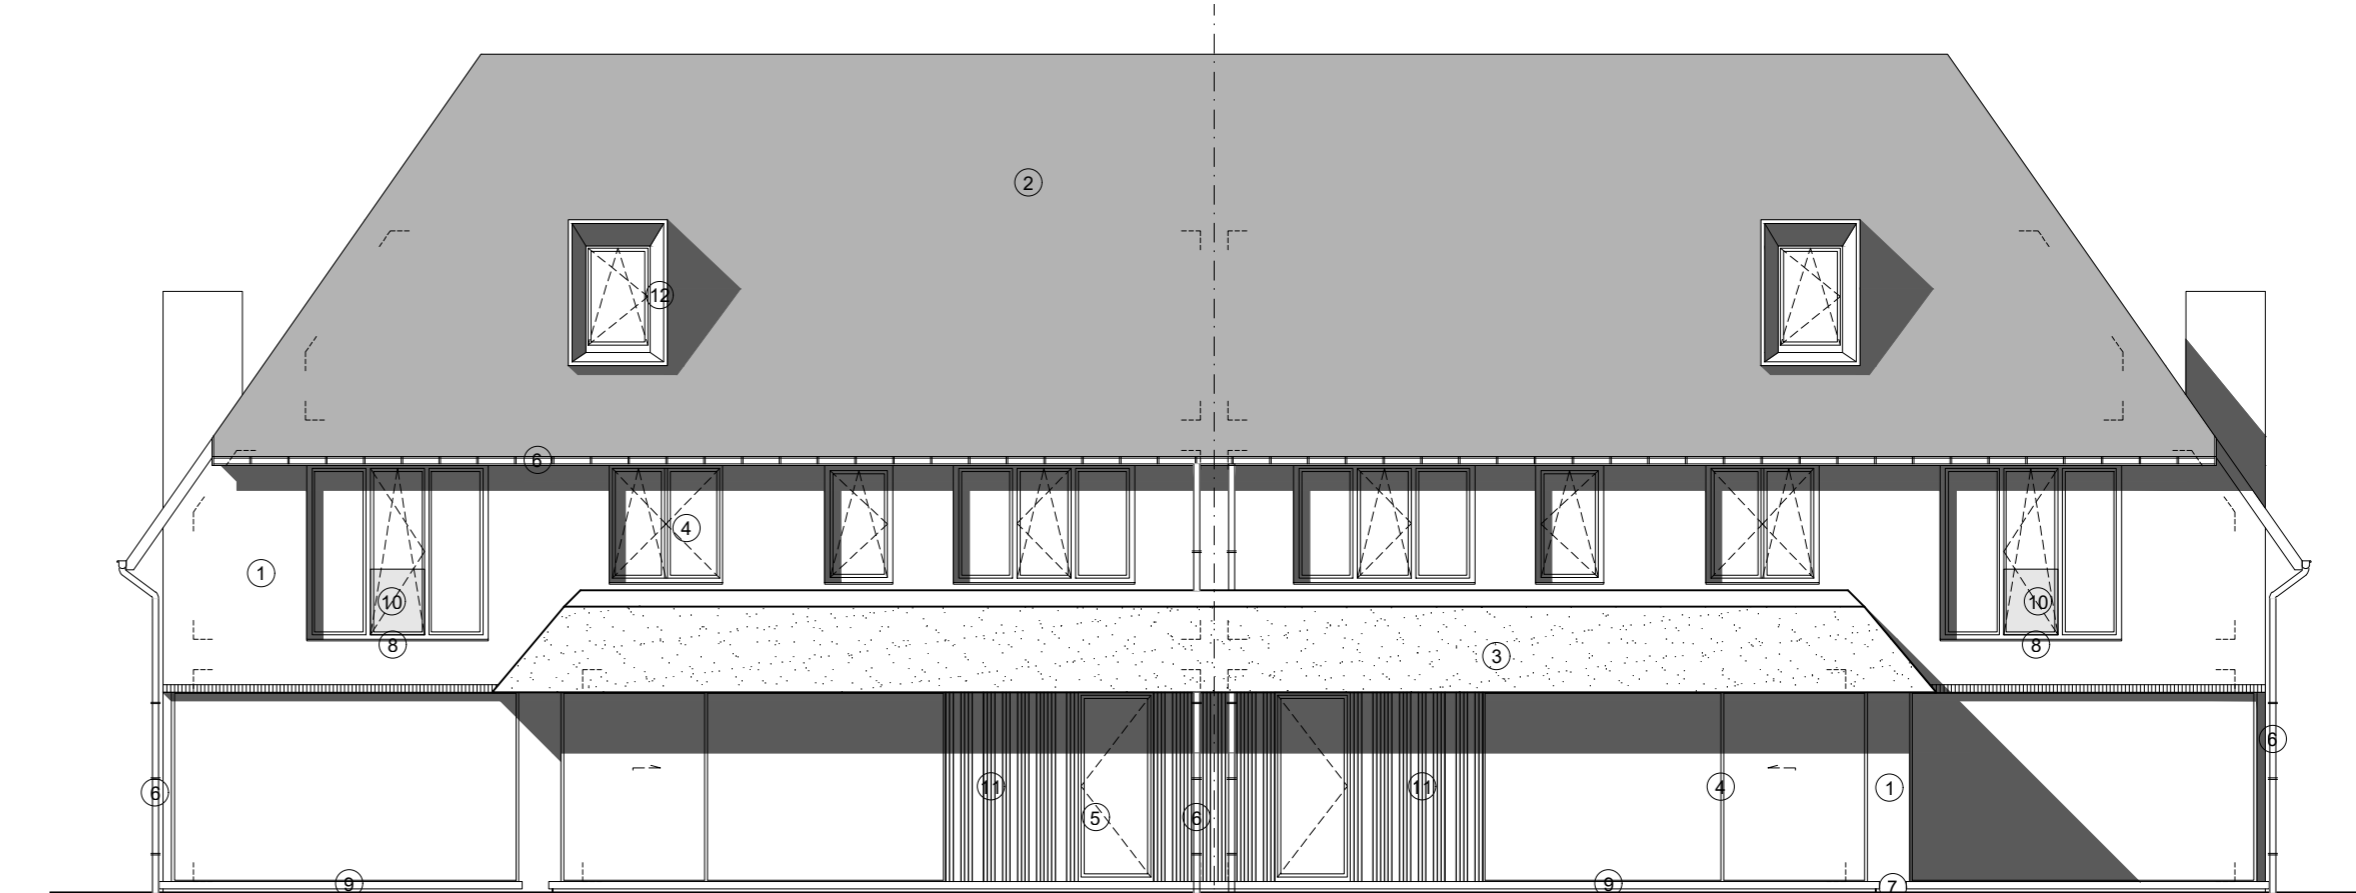


ACHTERGEVEL
Schaal: 1/100

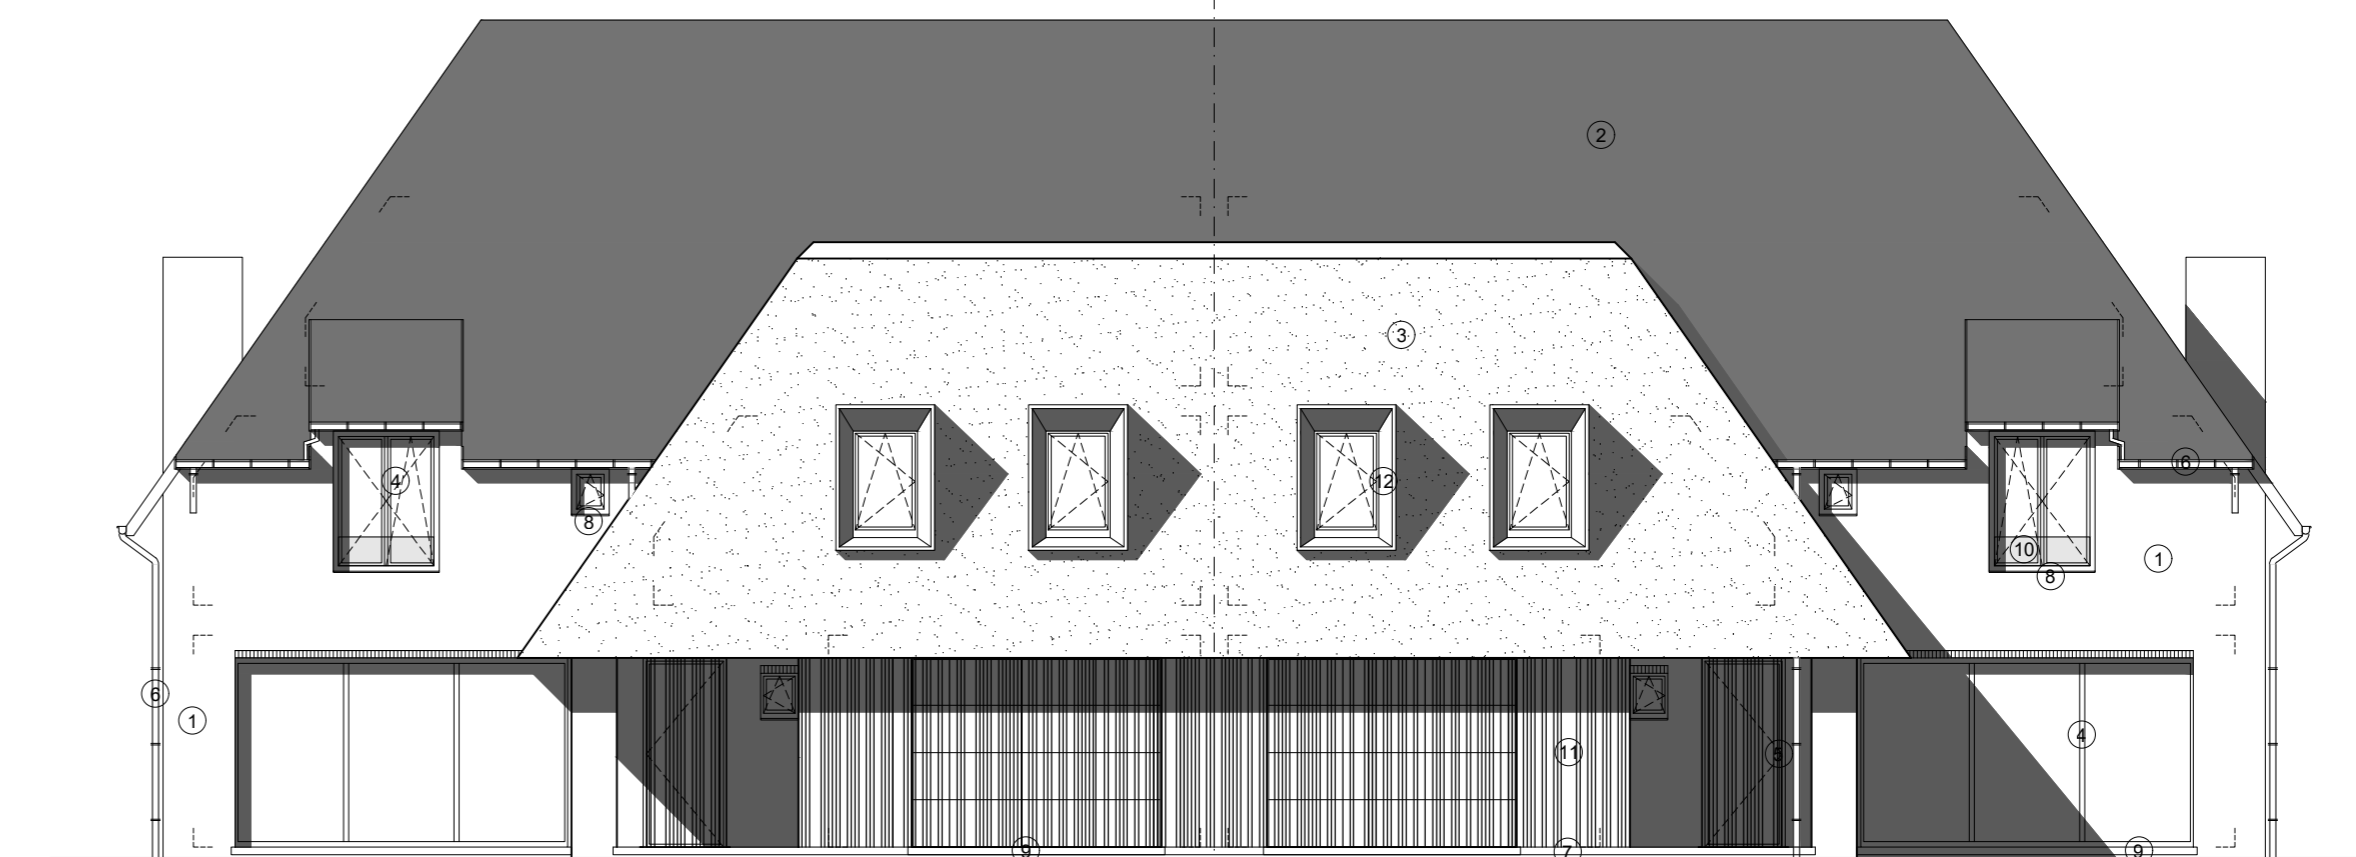


VOORGEVEL
Schaal: 1/100

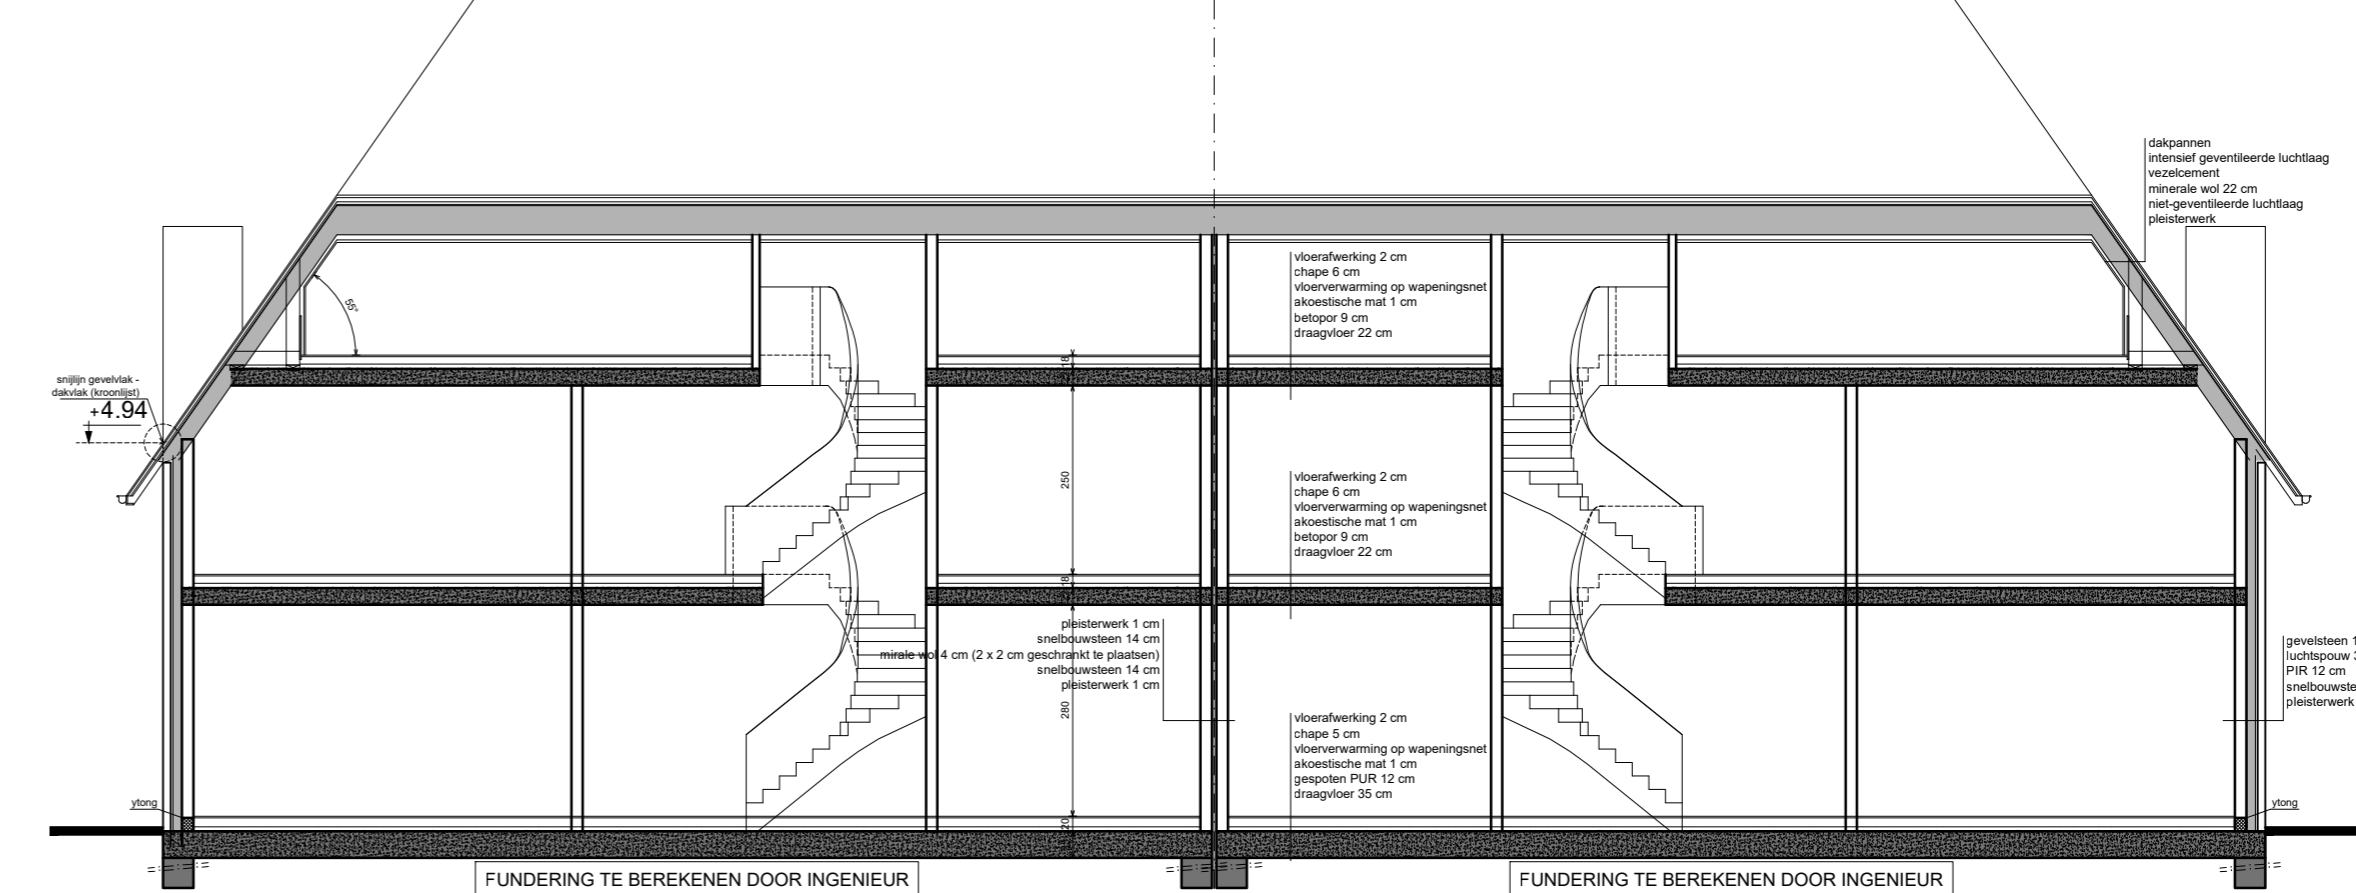


SNEDE DD
Schaal: 1/100

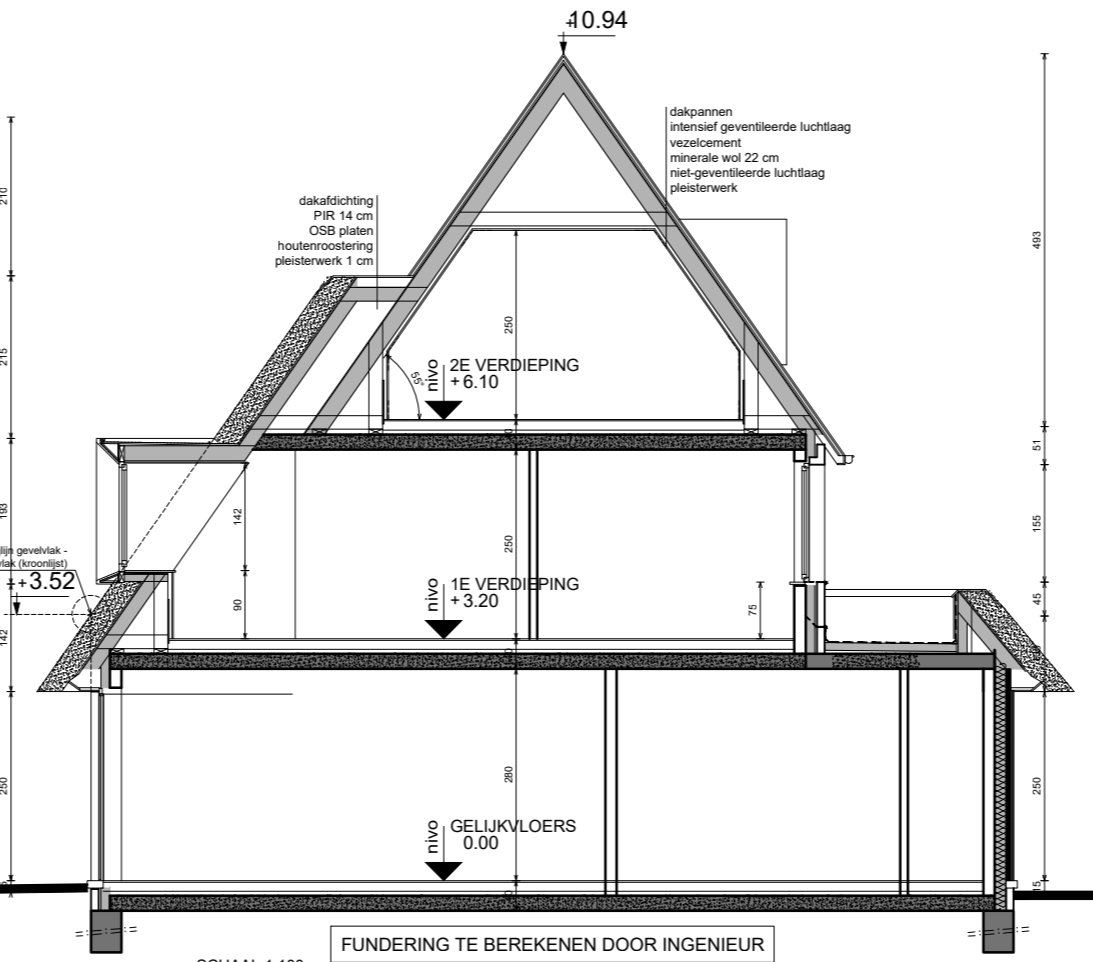


SNEDE AA
Schaal: 1/100

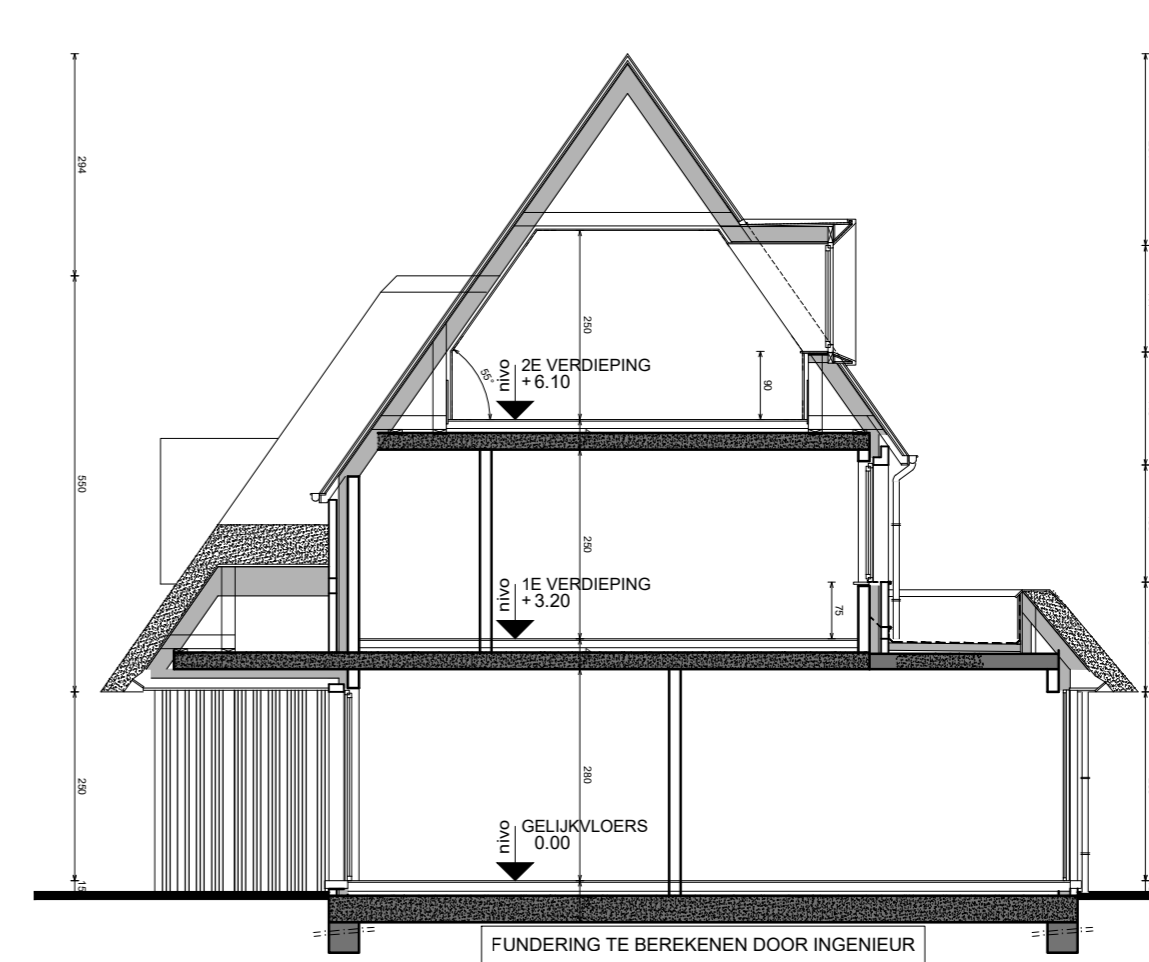


SNEDE CC
Schaal: 1/100

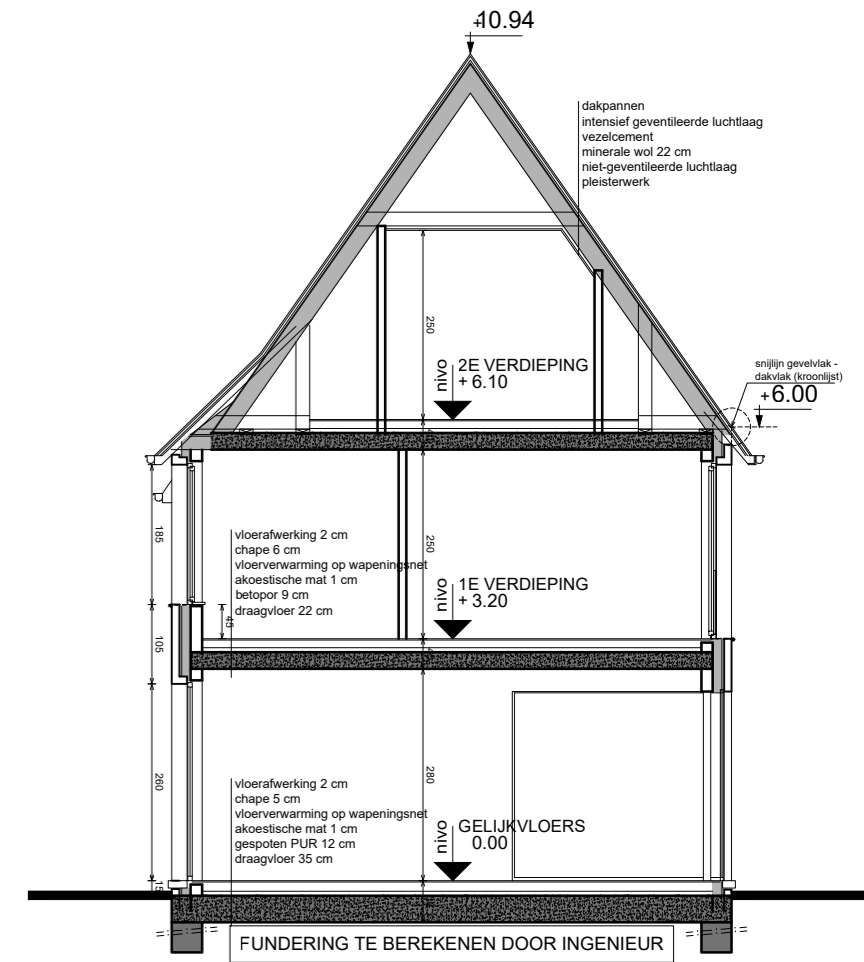


SNEDE BB
Schaal: 1/100

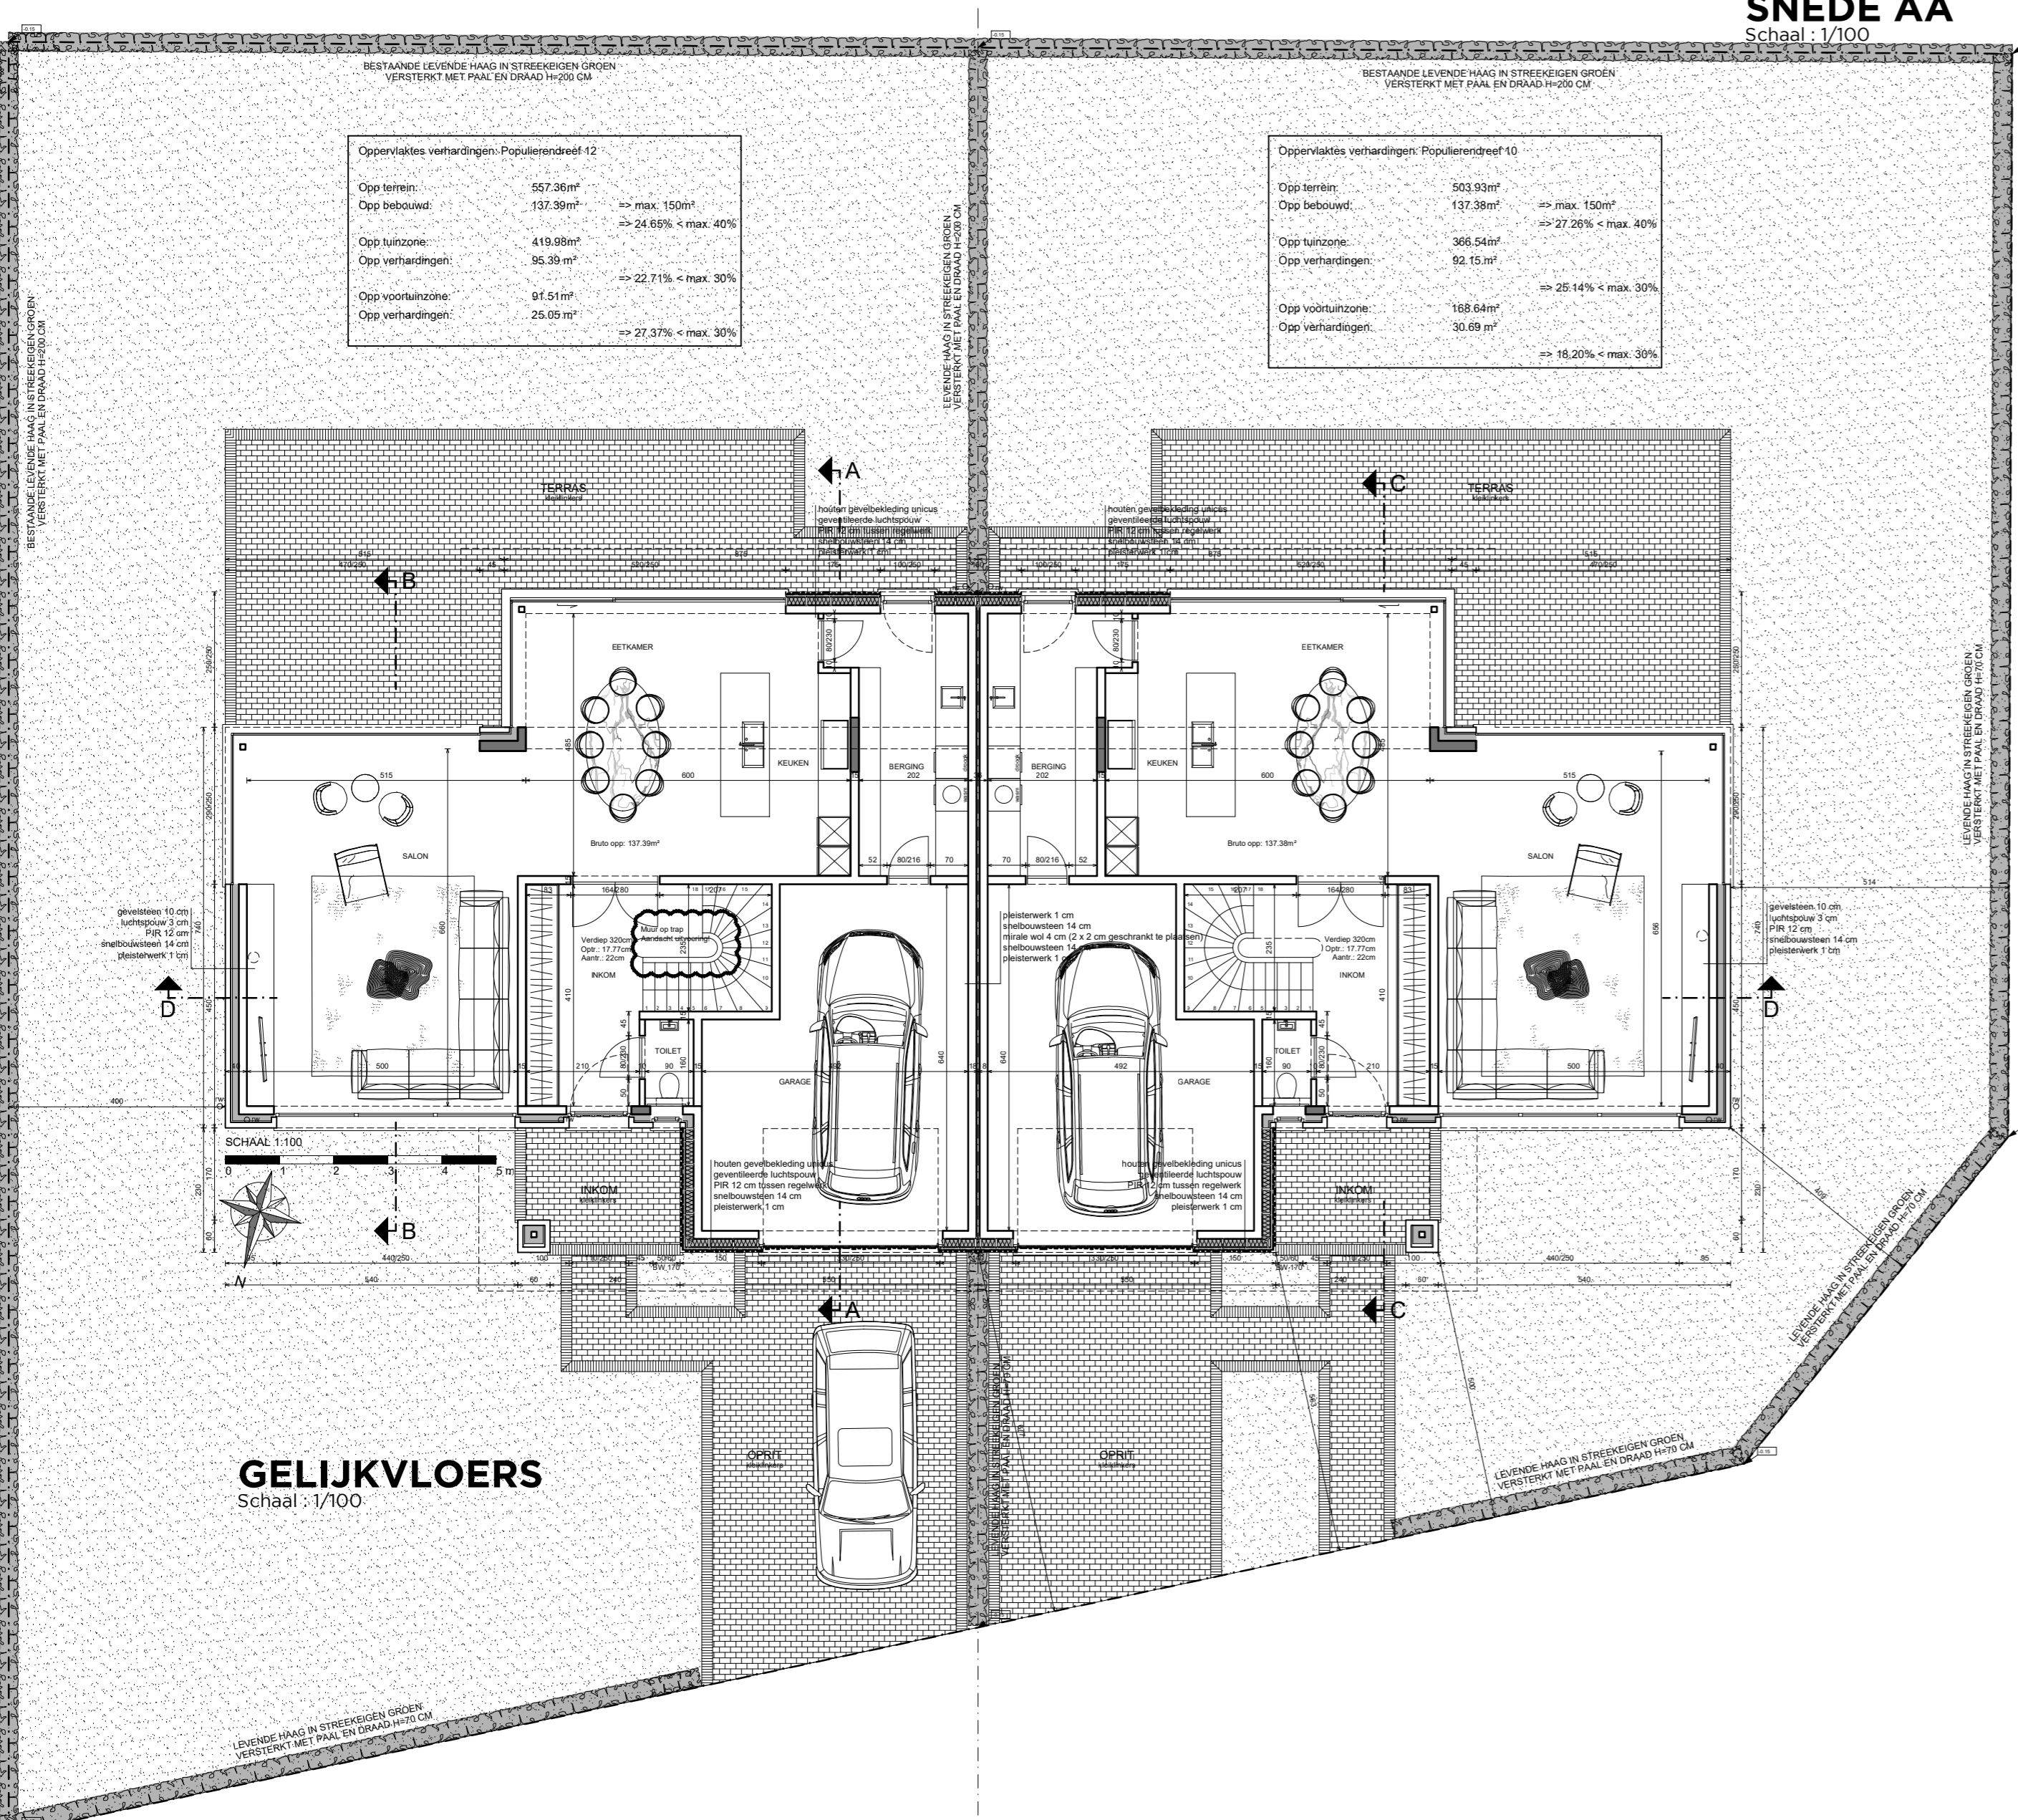

GELIJKVLOERS
Schaal: 1/100

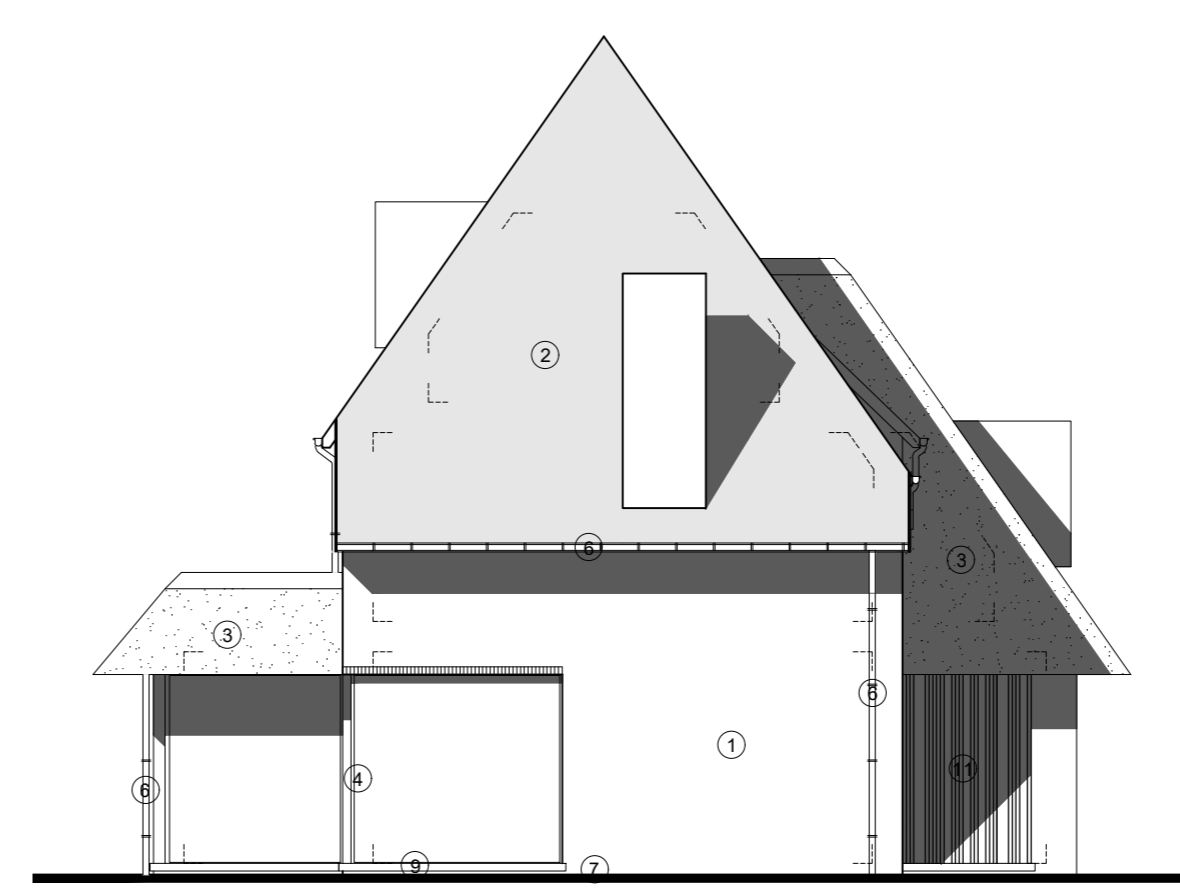


LINKER ZIJGEVEL
Schaal: 1/100

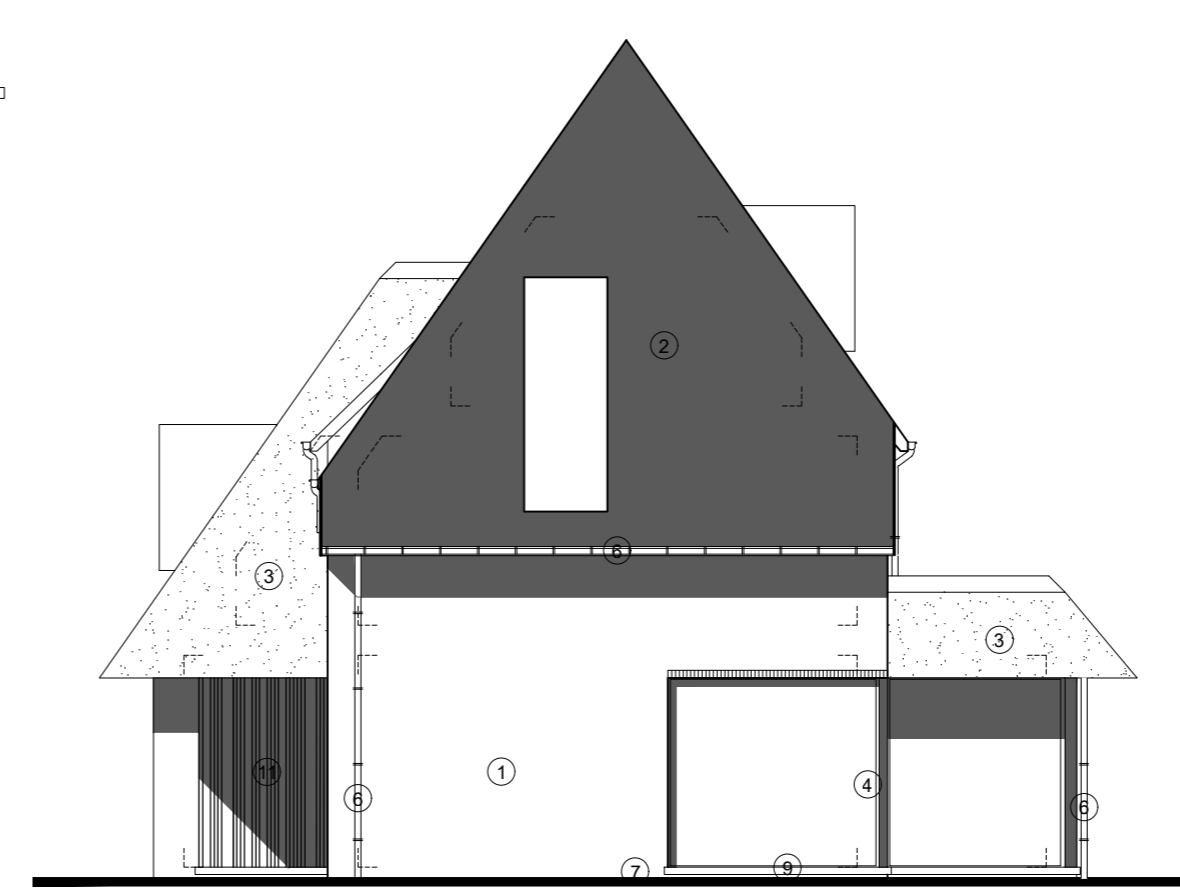

RECHTER ZIJGEVEL
Schaal: 1/100

Legende gevelematerialen:

- 1 Gevelmetselwerk baksteen wit te schilderen
- 2 Topkist in gelakt aluminium, zwart-roodbruin gesneden
- 3 Platen dakbedekking
- 4 Platen in aluminium, zwart RAL 9005
- 5 Voortouw in aluminium, zwart RAL 9005
- 6 Gips en gipsverbandplaten in antraciet
- 7 Plint in zwarte baksteen, zwart geveerd
- 8 Dorpels in aluminium, zwart RAL 9005
- 9 Dorpels in blauwe hardsteen
- 10 Balustrade in gevelglas
- 11 Latwerk verticaal, zwart geveerd
- 12 Dakkapel antraciet, zwart

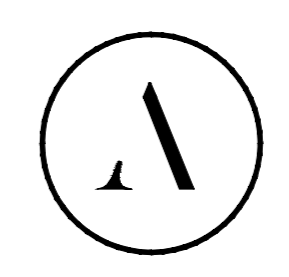

KOPPELVILLA WESTKAPPEL

HOEK ESSENDREEF/POPULIENDREEF
10E AFDELING SECTIE E PERCEEL 10B03

BOUWHEER:
HET GROENEVELD NV
GISTELSTEEWEG 549 G
8490 JABBEKE

WIJZIGING:
VO 2020-02-28
OA 2020-03-11
OA AANVULLING 2020-04-07
OPP AANVULLING 2020-07-10
E 2020-09-29 Structuur (MB)
F 2020-10-1 Epb (LC)
G 2020-10-07 draarichting dakkapel (MB)

GRONDPLANNEN 1/100
GEVEL 1/100
SNEDES 1/100

DOSSIERNUMMER 1521
GETEKEND MB